


# Längsschnitt M=1:1000/100

(Kanal Baugebiet 371023-371027A)

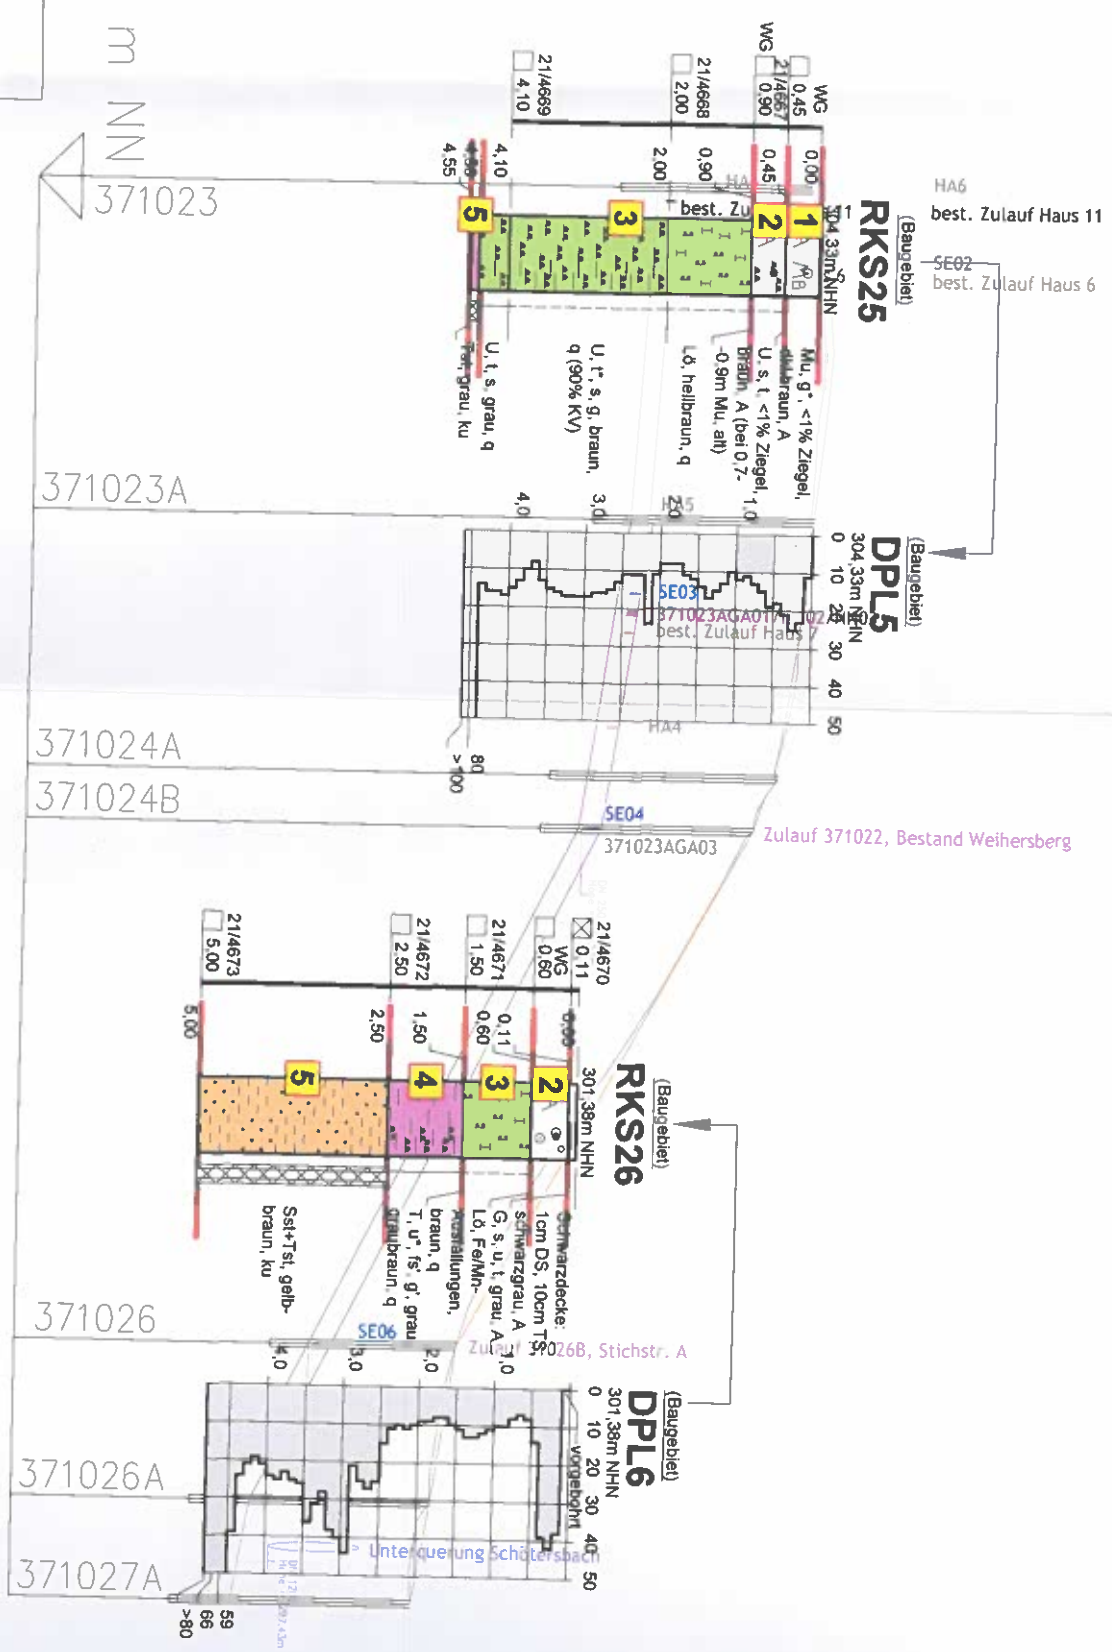

294.00 m NN

Schachtnummer	
Straße	
Haltungsnummer	
Schachtabstand	m
Sohlgefälle	?
Gesamtlänge	m
Querschnitt/Material	mm
Deckelhöhe	m
Kanaltiefe	m
Kanalsohlenhöhe	m
Stationierung	m
X-Faktor: 1.0	
Y-Faktor: 10.0	

Stationierung	371023	371023A	371024A	371029	371026	371026A-x
Deckelhöhe	304.21	304.34	303.94	299.85	299.55	299.33
Kanaltiefe	2.03	2.42	2.52	1.96	2.69	2.69
Kanalsohlenhöhe	302.18	301.92	301.42	297.89	296.86	296.63
Stationierung	0.00	43.94	78.06	85.05	153.58	174.30
X-Faktor: 1.0						
Y-Faktor: 10.0						